


**ДЕТАЛЬНИЙ ПЛАН ТЕРИТОРІЇ ЗЕМЕЛЬНОЇ ПЛОЩЕЮ, ПЛОЩЕЮ 0,2960 ГА,
КАДАСТРОВИЙ НОМЕР 3221281601:01:072:0040, ДЛЯ БУДІВНИЦТВА І ОБСЛУГОВУВАННЯ ЖИТЛОВОГО
БУДИНКУ, ГОСПОДАРСЬКИХ БУДІВЕЛЬ І СПОРУД, В МЕЖАХ СЕЛА ГОГОЛІВ
БРОВАРСЬКОГО РАЙОНУ КИЇВСЬКОЇ ОБЛАСТІ**

ПРОЕКТНИЙ ПЛАН

УМОВНІ ПОЗНАЧЕННЯ

Існуючі	Проектні	Назва
xx	□	Будівля / споруда
	□	Садібна забудова
	□	Громадська забудова
	□	ОСГ
	—	Дорога з твердим покриттям
	□	Покриття ФЕМ
	—	Червоні лінії вулиць
	□	Зелені насадження
	□	Межі земельних ділянок згідно з кадастровим планом
	—	Межа території проектування (0,2960га)
	—	Санітарно-захистна зона
	—	Охоронна зона газопроводу низького тиску
	⊙	Трубчастий колодязь (свердловина)
	◇	Септик
	□	Контейнери-смітєзбірники
	—	Газопровід низького тиску

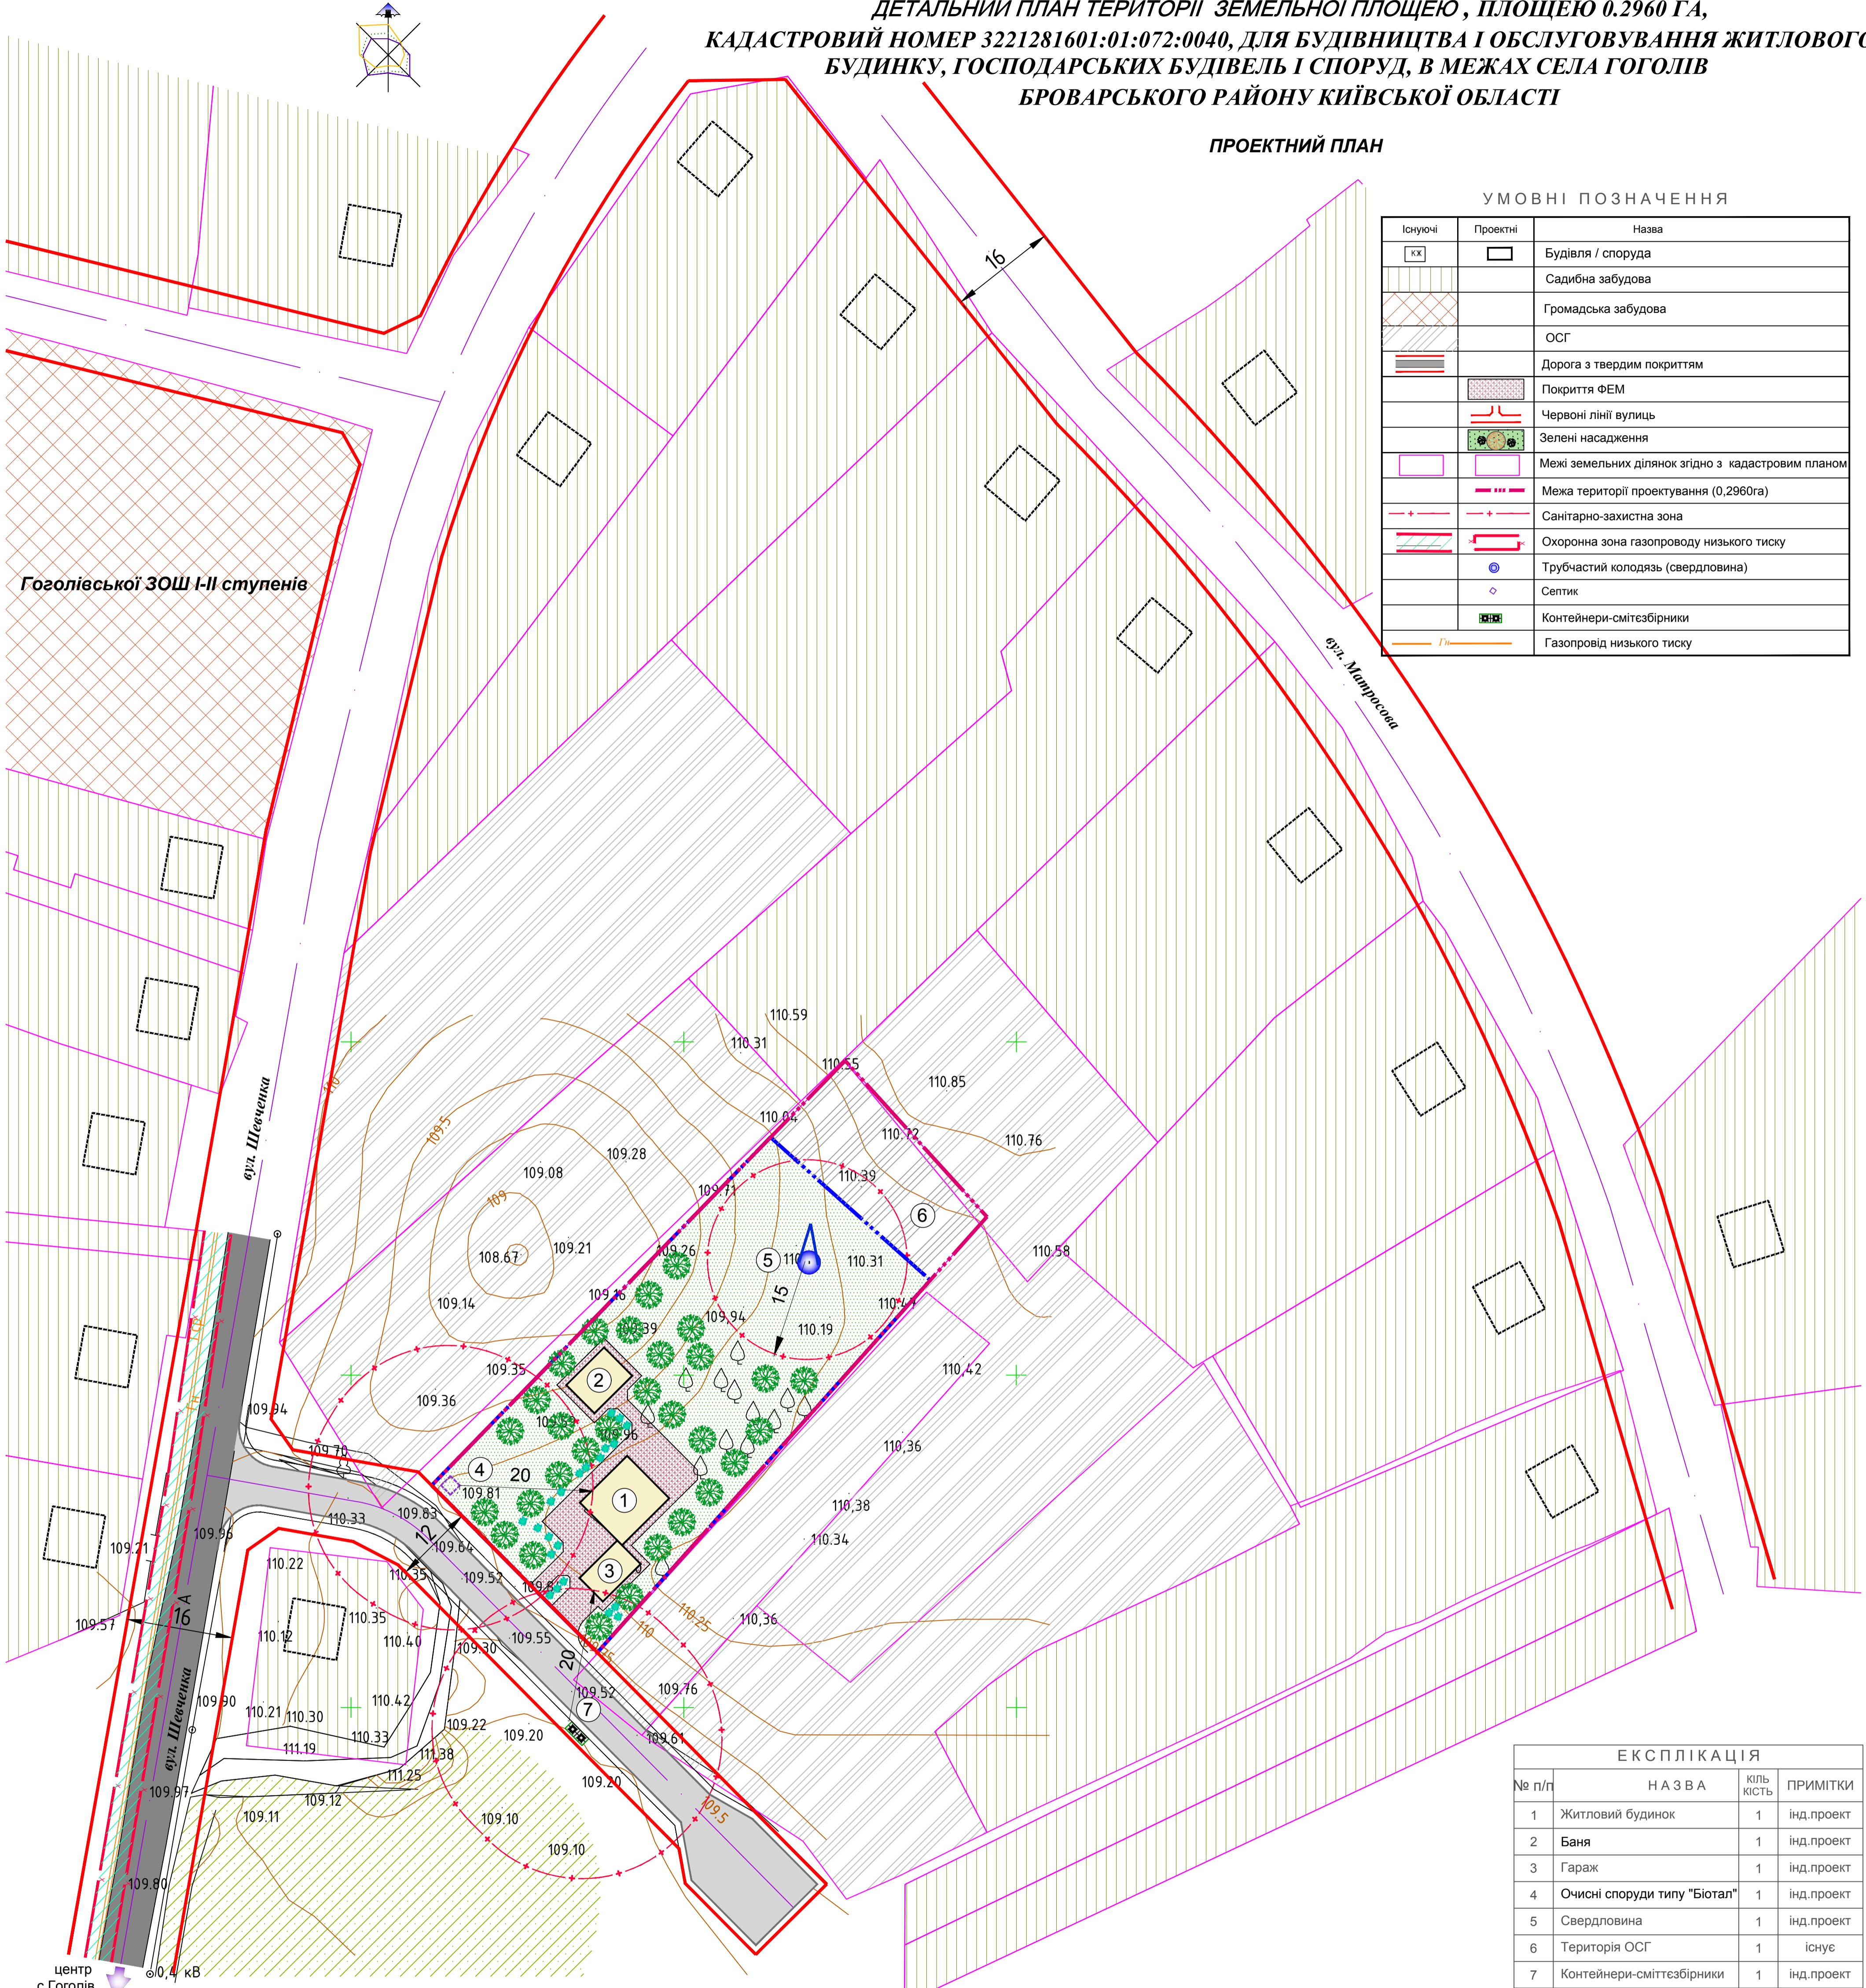

Гоголієвської ЗОШ І-ІІ ступенів

вул. Шевченка

вул. Маршала

вул. Шевченка

центр с.Гоголів

ЕКСПЛІКАЦІЯ			
№ п/п	НАЗВА	КІЛЬКІСТЬ	ПРИМІТКИ
1	Житловий будинок	1	інд.проект
2	Баня	1	інд.проект
3	Гараж	1	інд.проект
4	Очисні споруди типу "Біотал"	1	інд.проект
5	Свердловина	1	інд.проект
6	Територія ОСГ	1	існує
7	Контейнери-смітєзбірники	1	інд.проект

ОСНОВНІ ПОКАЗНИКИ			
№ п/п	НАЗВА	ОДИН. ВИМ.	КІЛ-ТЬ
1	ЗАГАЛЬНА ПЛОЩА ТЕРИТОРІЇ ЗАБУДОВИ(ДПТ)	ГА	0,2960
2	ПЛОЩА ПІД ЖИТЛОВУ ЗАБУДОВУ / ОСГ(город)	ГА	0,2500 / 0,0460
3	ПЛОЩА БУДІВЕЛЬ	М²	180
4	ПЛОЩА ТВЕРДОГО ПОКРИТТЯ (ФЕМ)	М²	275
5	ПЛОЩА ЗЕЛЕНИХ НАСАДЖЕНЬ(квітники,город)	М²	2040
6	ПЛОЩА ІНЖЕНЕРНИХ СПОРУД	М²	5
7	КОЕФІЦІЄНТ ВИКОРИСТАННЯ ТЕРИТОРІЇ	-	55

Примітки
 1. Креслення марки ГП розроблені на топогеодезичних матеріалах, виконаних ТОВ "МІРА ЦЕНТР" в 2020р. в електронному вигляді для масштабу 1:500.
 2. Система висот - Балтійська
 Система координат - 1963 р.
 Суцільні горизонталі проведені через 0,5 м.

Масштаб 1 : 500 (в 1 см - 5 м)

Замовник: Гоголієвська сільська рада					ГП
Детальний план території для будівництва і обслуговування житлового будинку, господарських будівель і споруд, в межах села Гоголів Броварського району Київської області					
Змін.	Кільк.	Аркуш.	№ док.	Підписав	Дата
					06.2020
ГАП	Кіт В.І.				
Розробив	Кіт В.І.				
ПРОЕКТНИЙ ПЛАН (основне креслення)					ТЗОВ "МІРА ЦЕНТР" 2020